


Remarques :

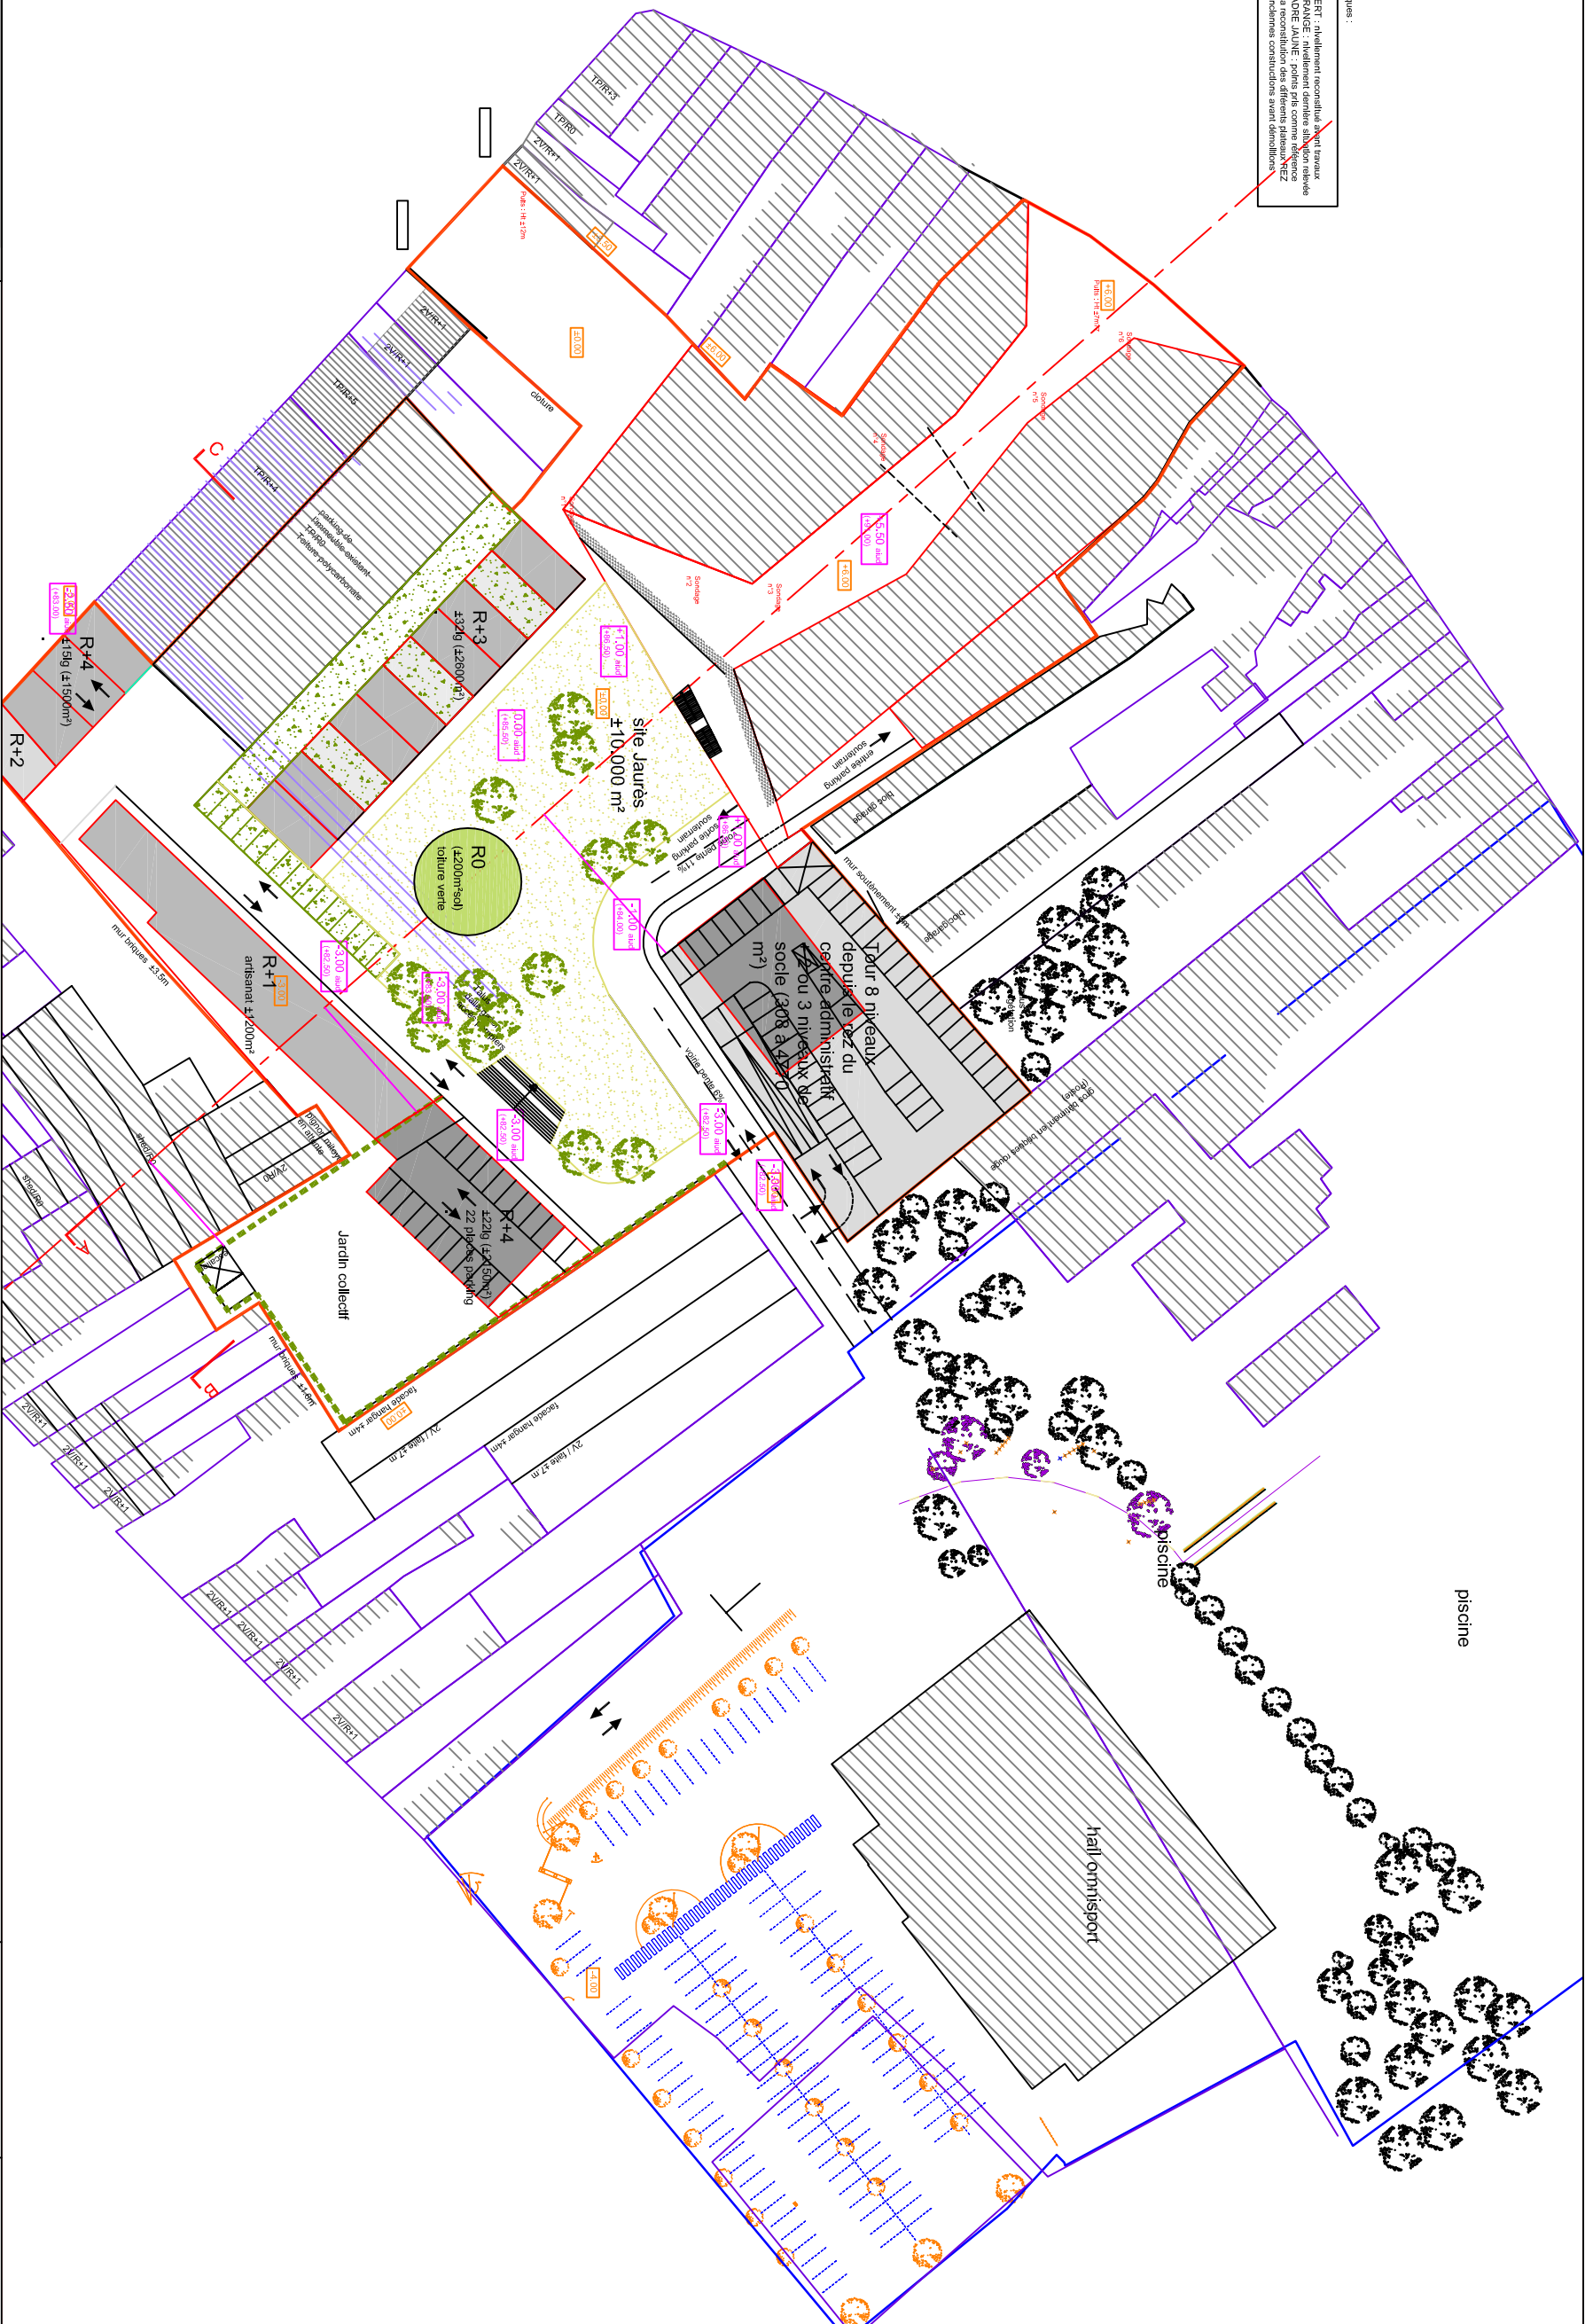


Maitre de l'ouvrage

urbeo
 La Régie Communale Autonome Immobilière de Herstal
 T. 04 264 82 59

Urbanisation promotion "La Ruche"

étude de pré-faisabilité

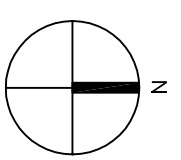

DATE

Octobre 2015

ECHELLE

1/1000